


屋外小間=5000mm×5000mm

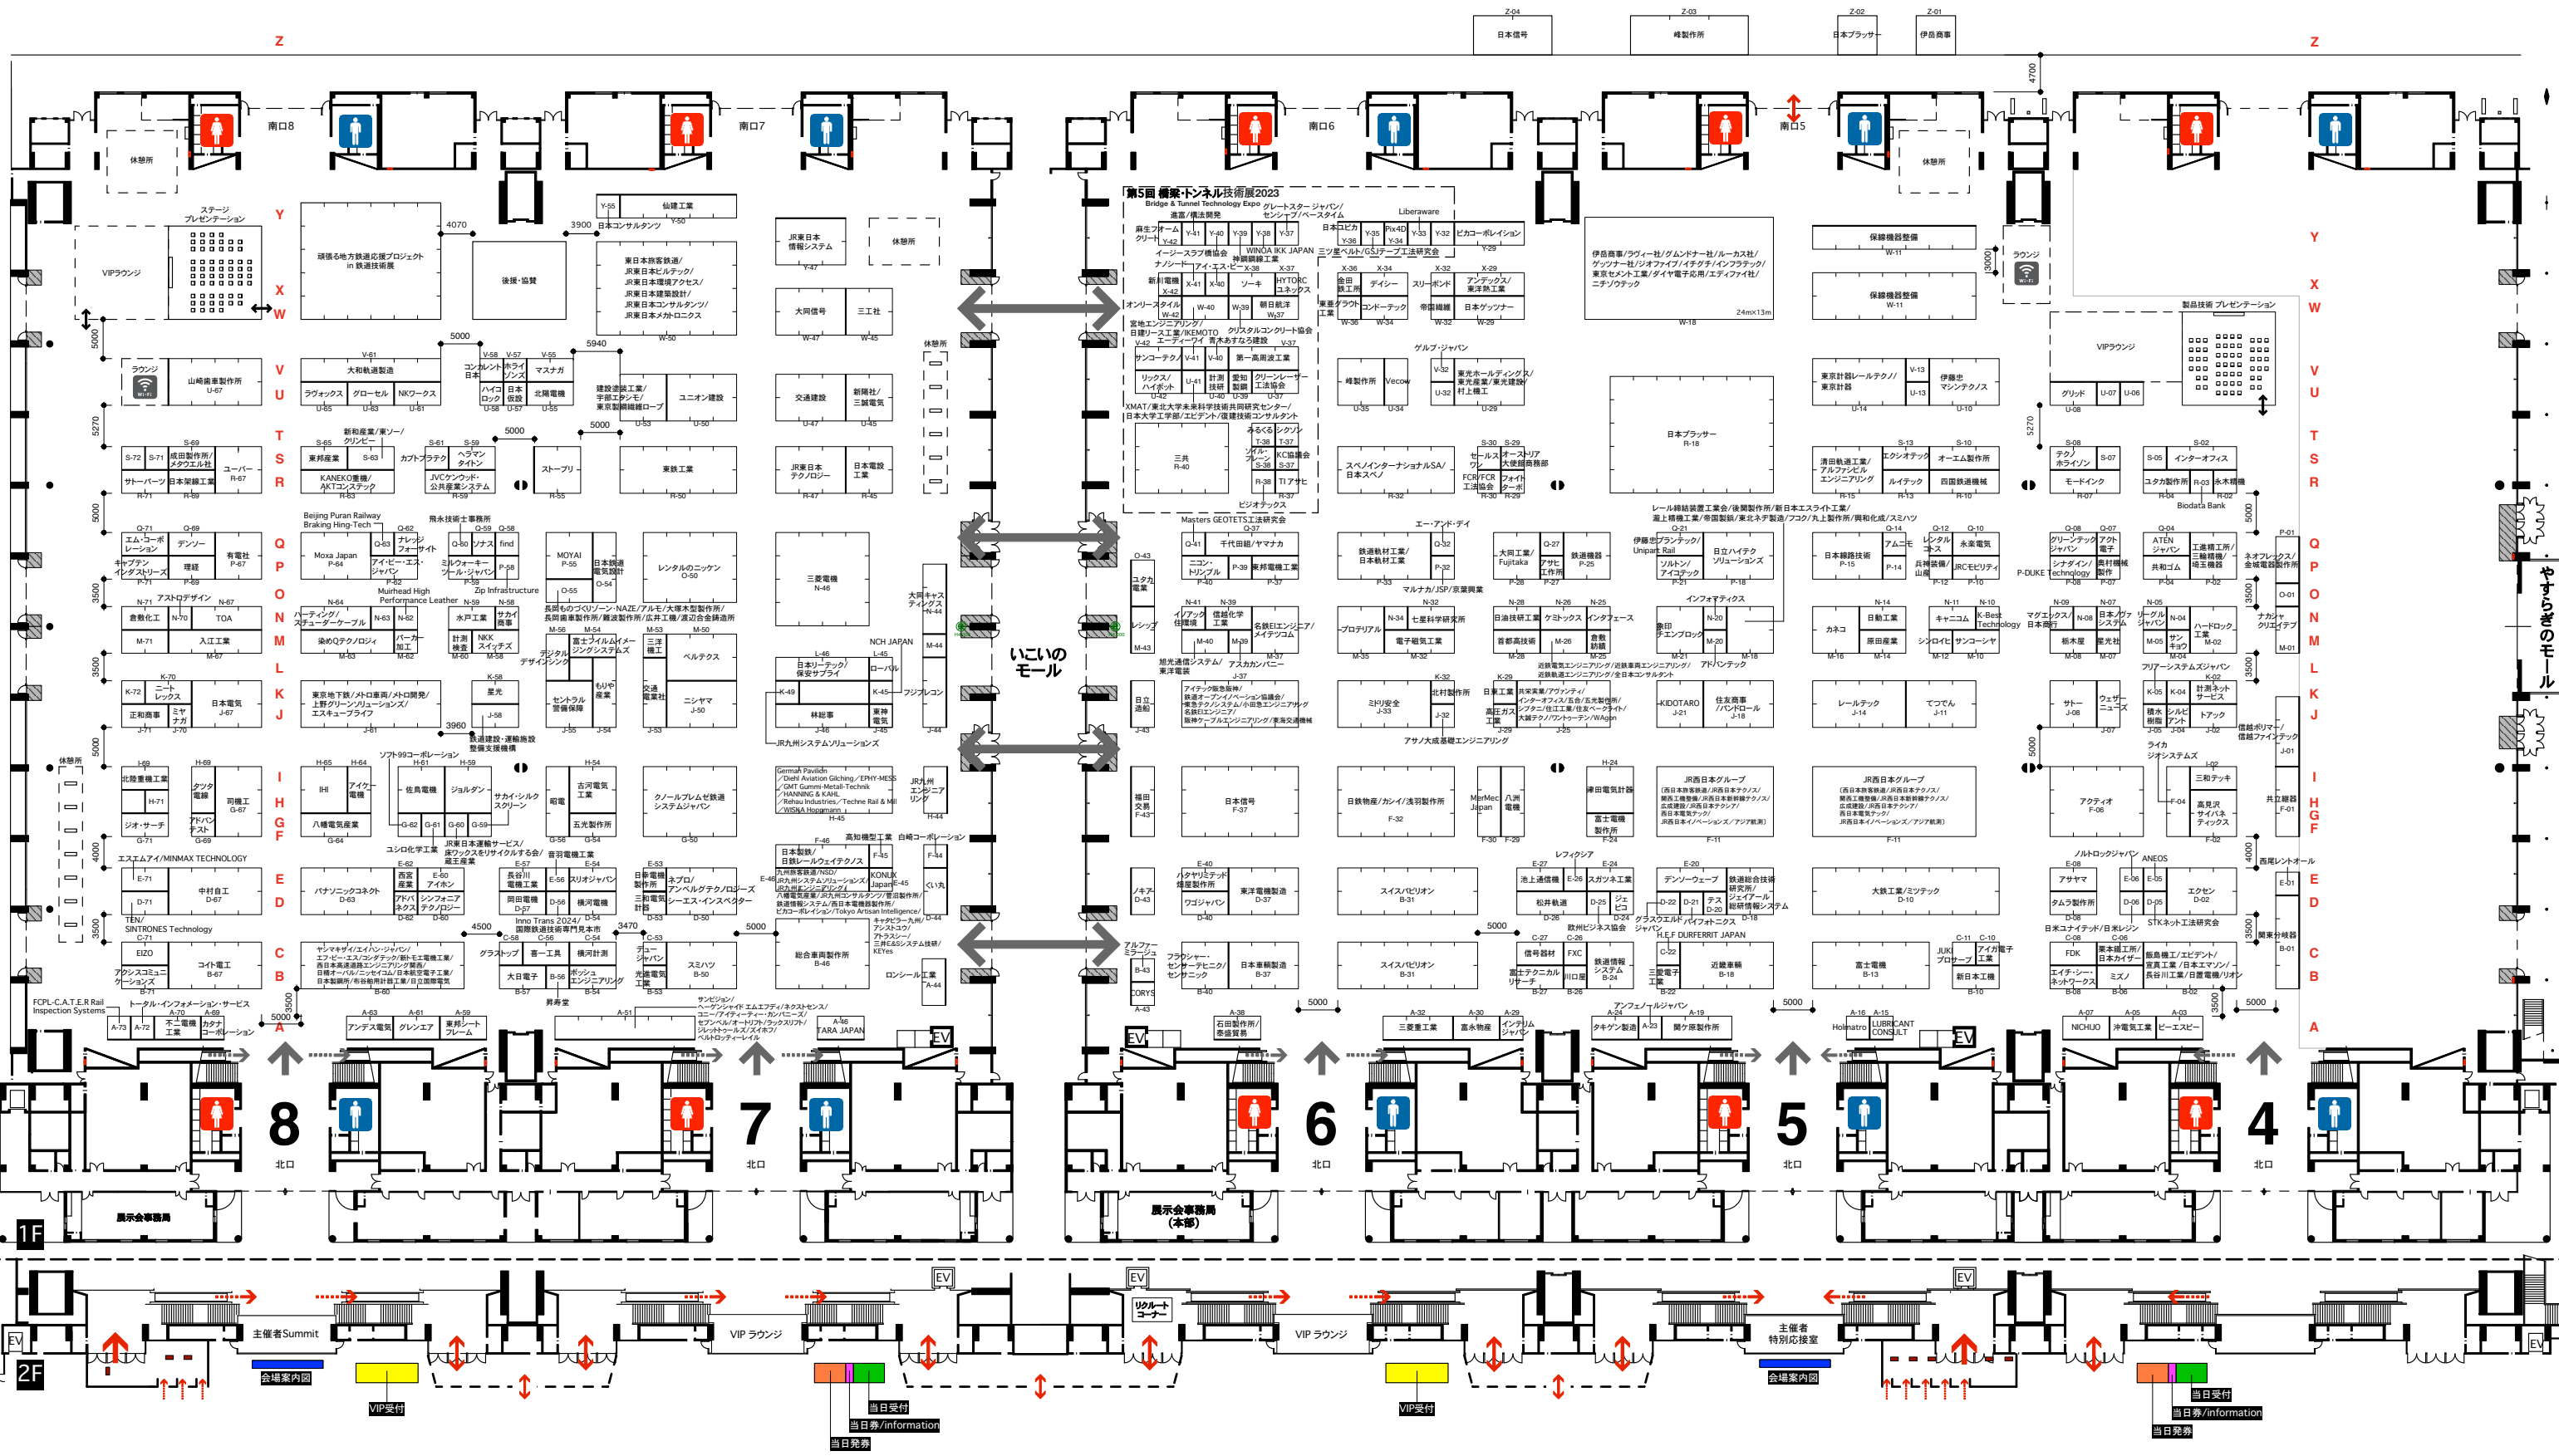

HIROMEYA

Date 2023/9/8

Project 鉄道技術展 橋梁・トンネル技術展

Title 会場レイアウト図面

Place 幕張メッセ

Scale 1/650

Sheet no.

E 電気ビット(幅800mm)

M 機械ビット(幅800mm)

屋外小間=5000mm×5000mm

