屋外小間=5000mm×5000mm

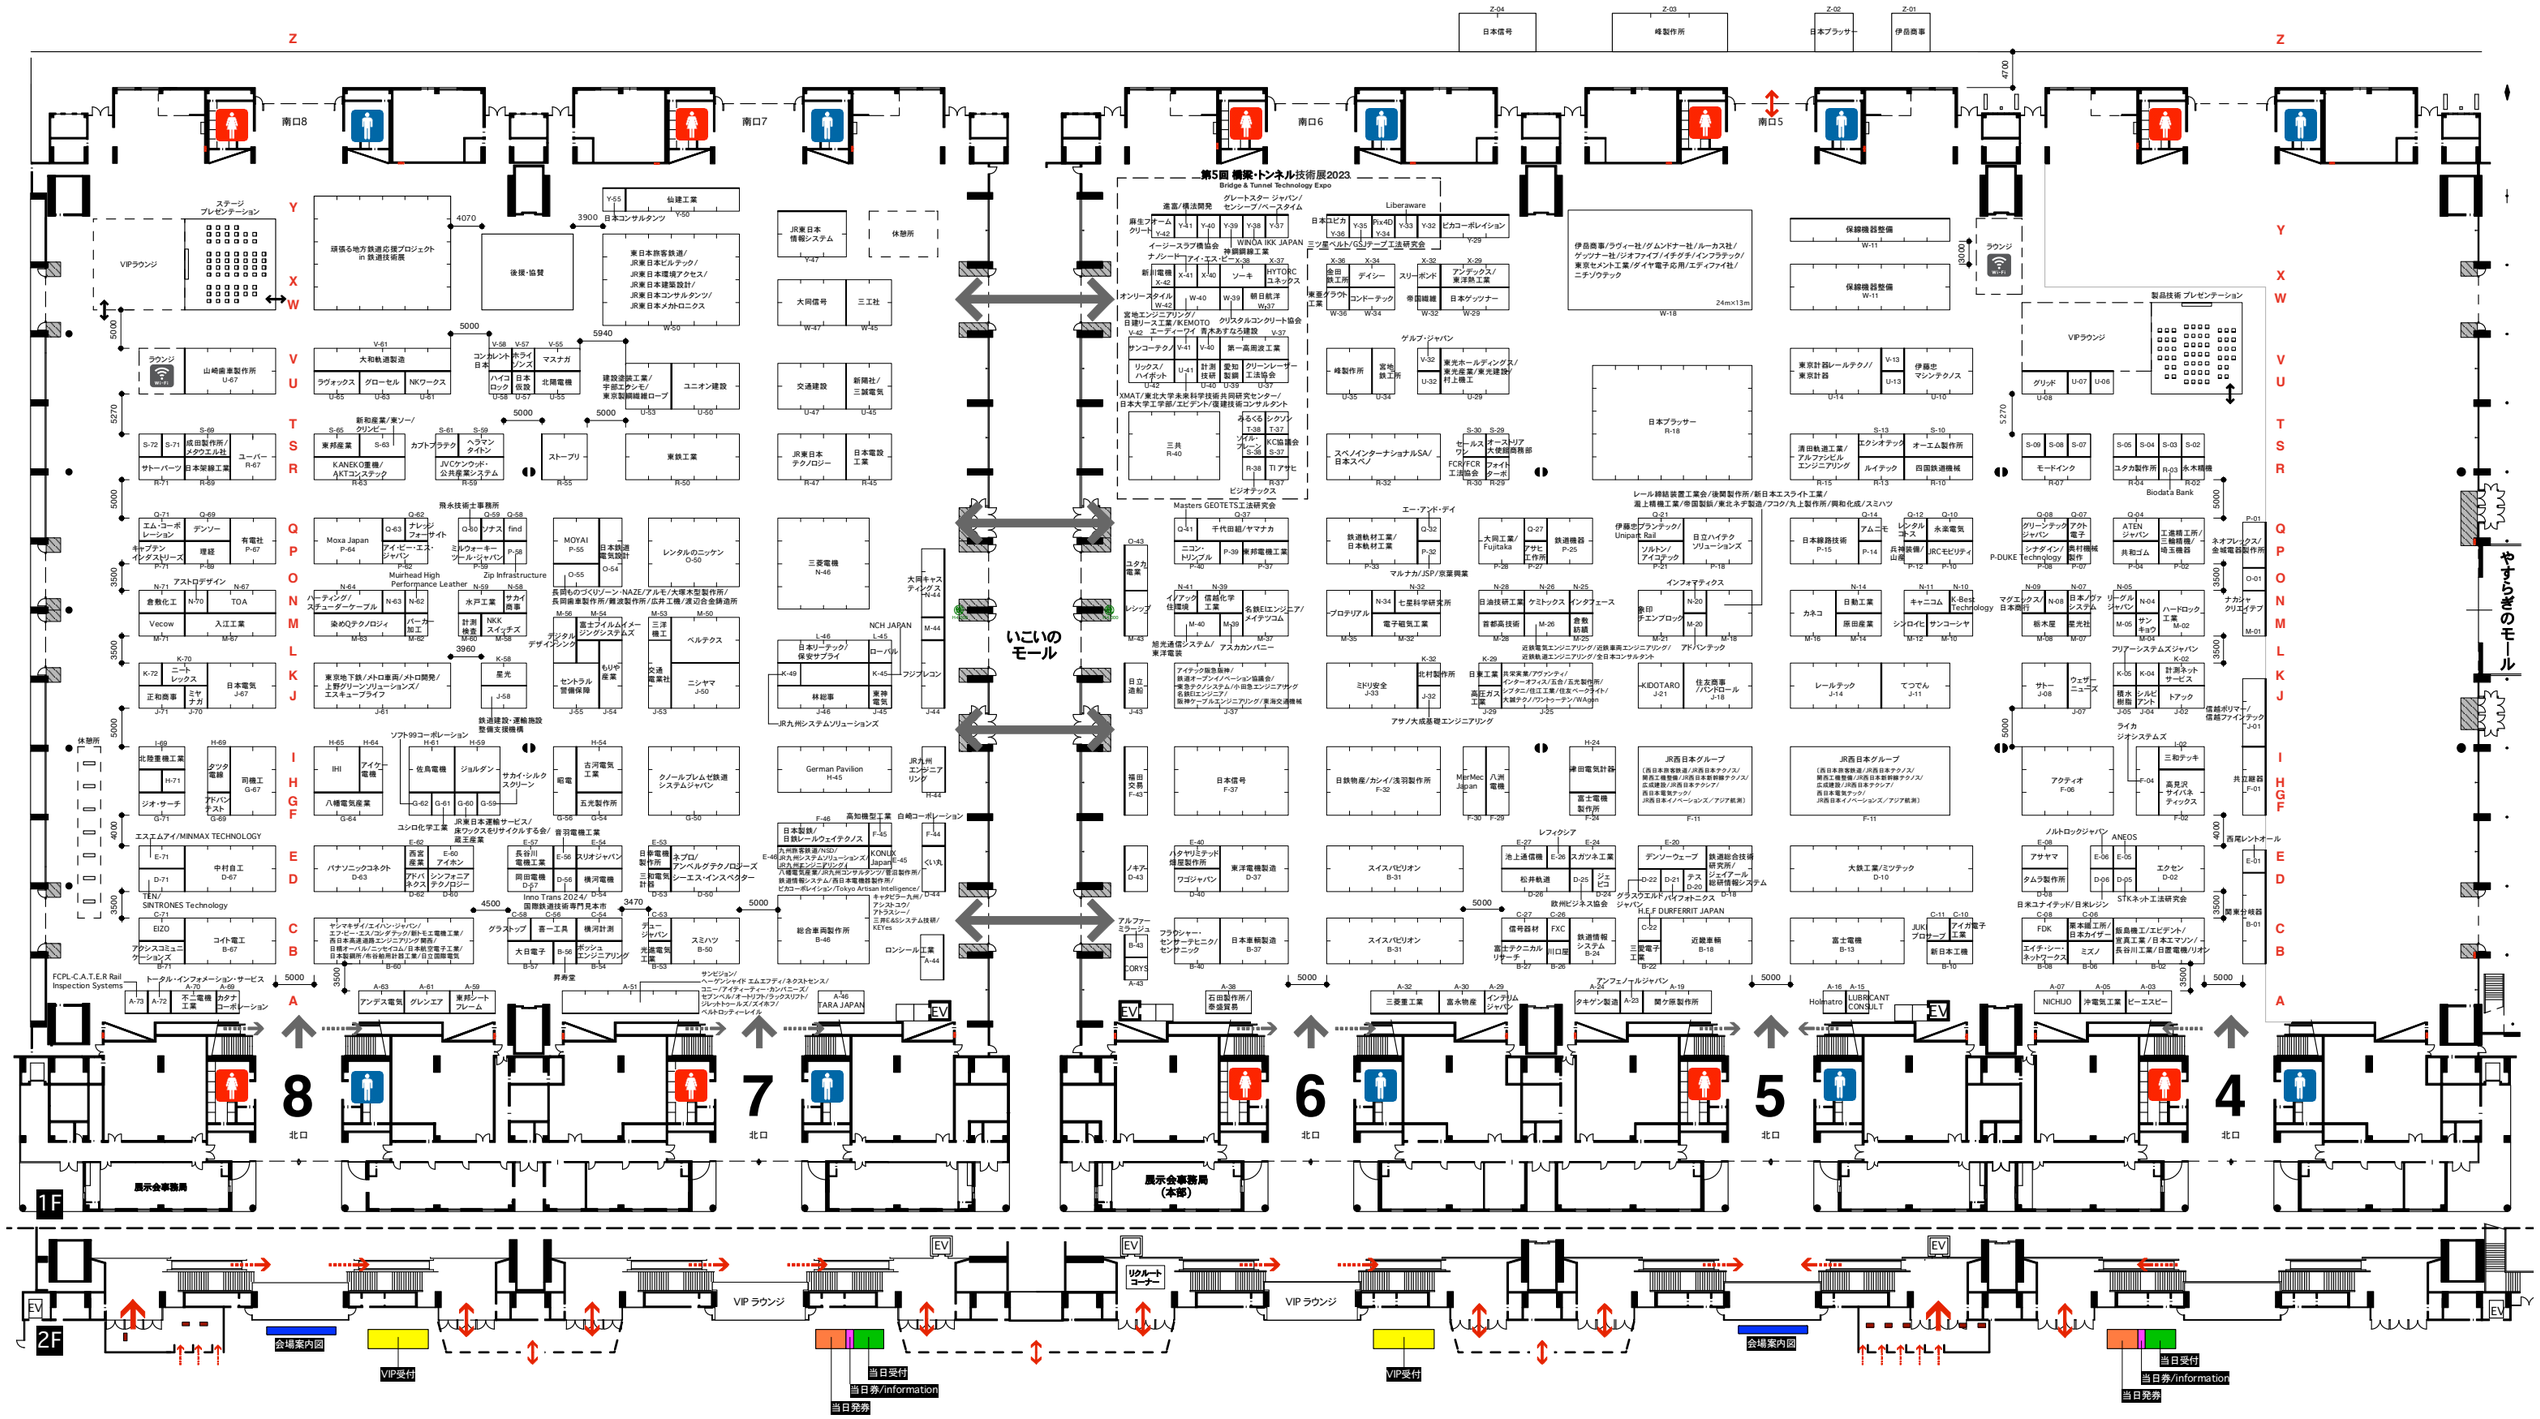

HIROMEYA	Date	Project	Title	Place	Scale	Sheet no.
	2023/8/21	第8回 鉄道技術展 Mass-Trans Innovation Japan 2023 / 第5回 社会インフラ構造物 モニタリング・維持管理 橋梁・トンネル技術展	会場レイアウト図面	幕張メッセ	1/650	